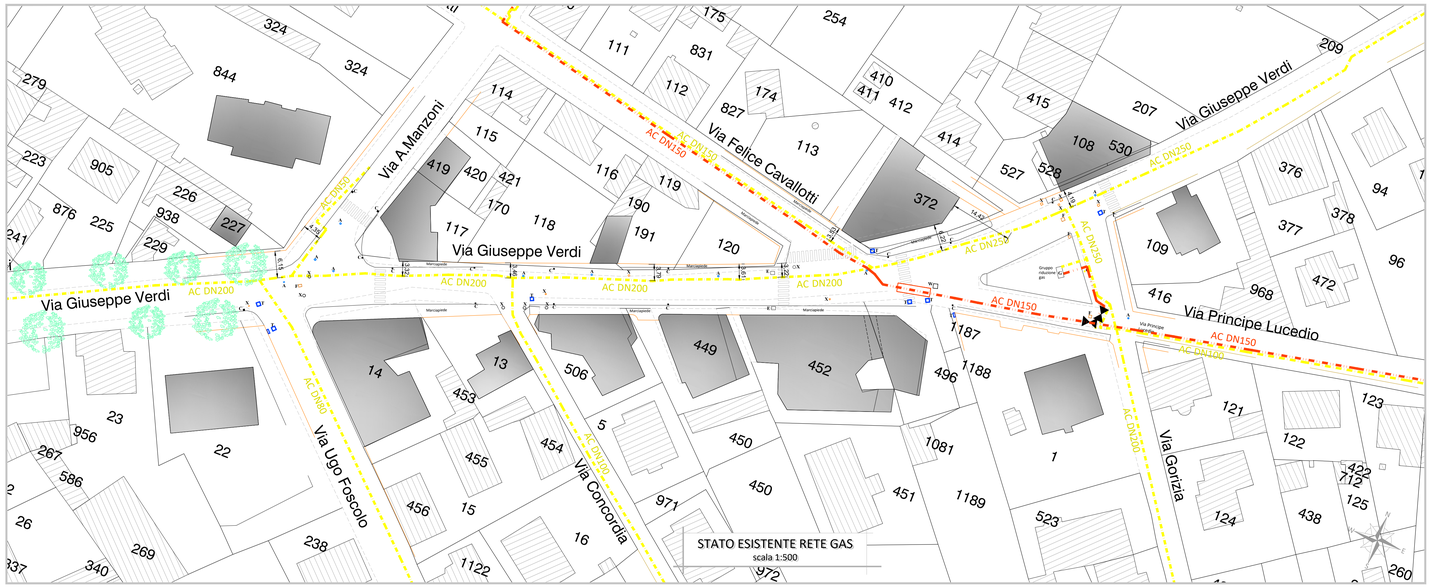

STATO ESISTENTE RETE GAS
scala 1:500

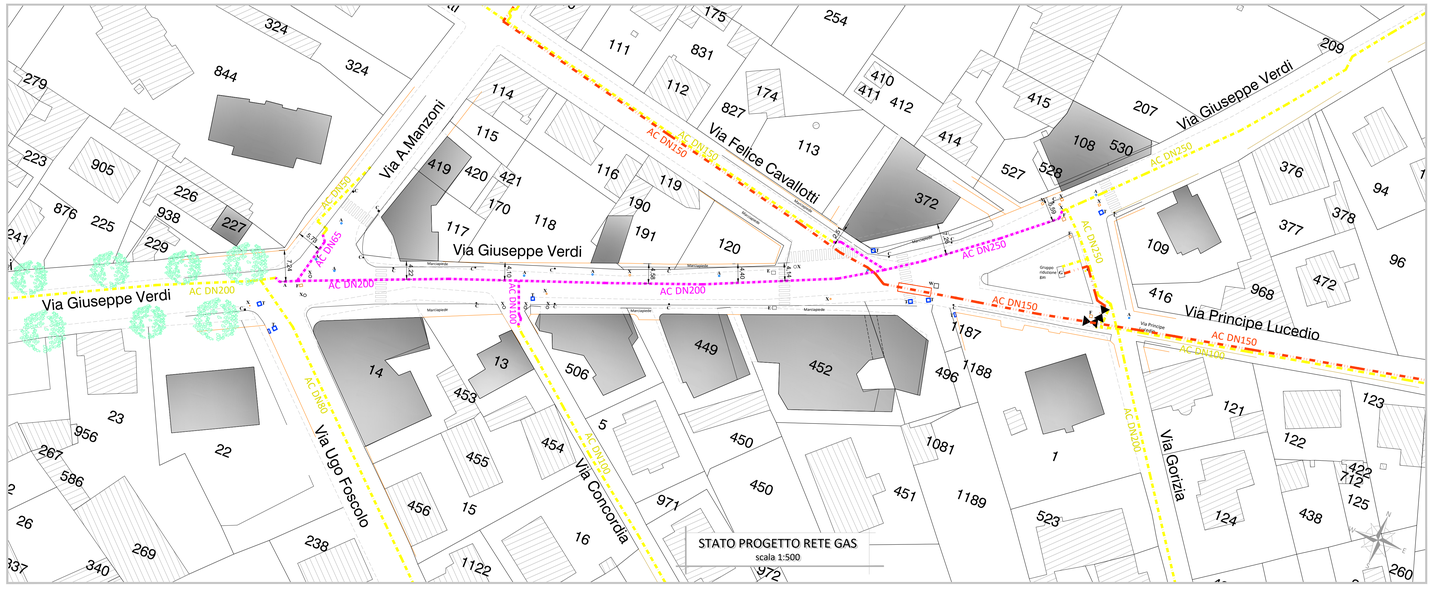

STATO PROGETTO RETE GAS
scala 1:500

LEGENDA:

- Tubazione gas Media Pressione ESISTENTE
- Tubazione gas Bassa Pressione ESISTENTE
- Tubazione gas Bassa Pressione IN PROGETTO

A	Tombino rete Acqua
T	Tombino rete Telefonica
W	Tombino rete Fastweb
F	Tombino rete Fogna
E	Tombino rete ENEL
X	Tombino altro sottoservizio esistente
G	Tombino rete GAS
C	Caditoie acqua meteorica

REV.	DATA	DESCRIZIONE DELLA REVISIONE	REDAZIONE	CONTROLLO	APPROVAZIONE
1	Giugno'22	Emissione	Bonadeo	Guastoni	Reppetti

DISTRIBUZIONE: DG, DT, AMVAC, UTG, UTA, UTC, SDR, SDA, SDG, MAG, SIA

PROGETTO: Sostituzione tratta rete gas metano nel comune di Novi Ligure in concomitanza ai lavori di risoluzione interferenza idrica PAAP128 - Lotto 5

COMMESSA: GRW VER NO208

TITOLO: Rete gas bassa pressione
Stato attuale e stato di progetto

FORMATO:

SCALA: 1:500

COMMITTENTE: RETI s.r.l.

FOGLIO: 3 DI: 6

reti
Via Altiero Spinelli 19
15067 Novi Ligure (AL)
tel.0143333011 fax 0143745109
www.retisrl.it - info@retisrl@pec.it

PROGETTISTA
Ing. Davide Bonadeo